

縮尺=1:100



多角点座標一覧表

測点名	X座標	Y座標
2A313	15232.294	8122.683
2A447	15169.767	8121.890
A-1	15144.924	8116.678
A1-1	15164.016	8121.777
T-1	15141.744	8143.871

多角点網図



縮尺=1:1000

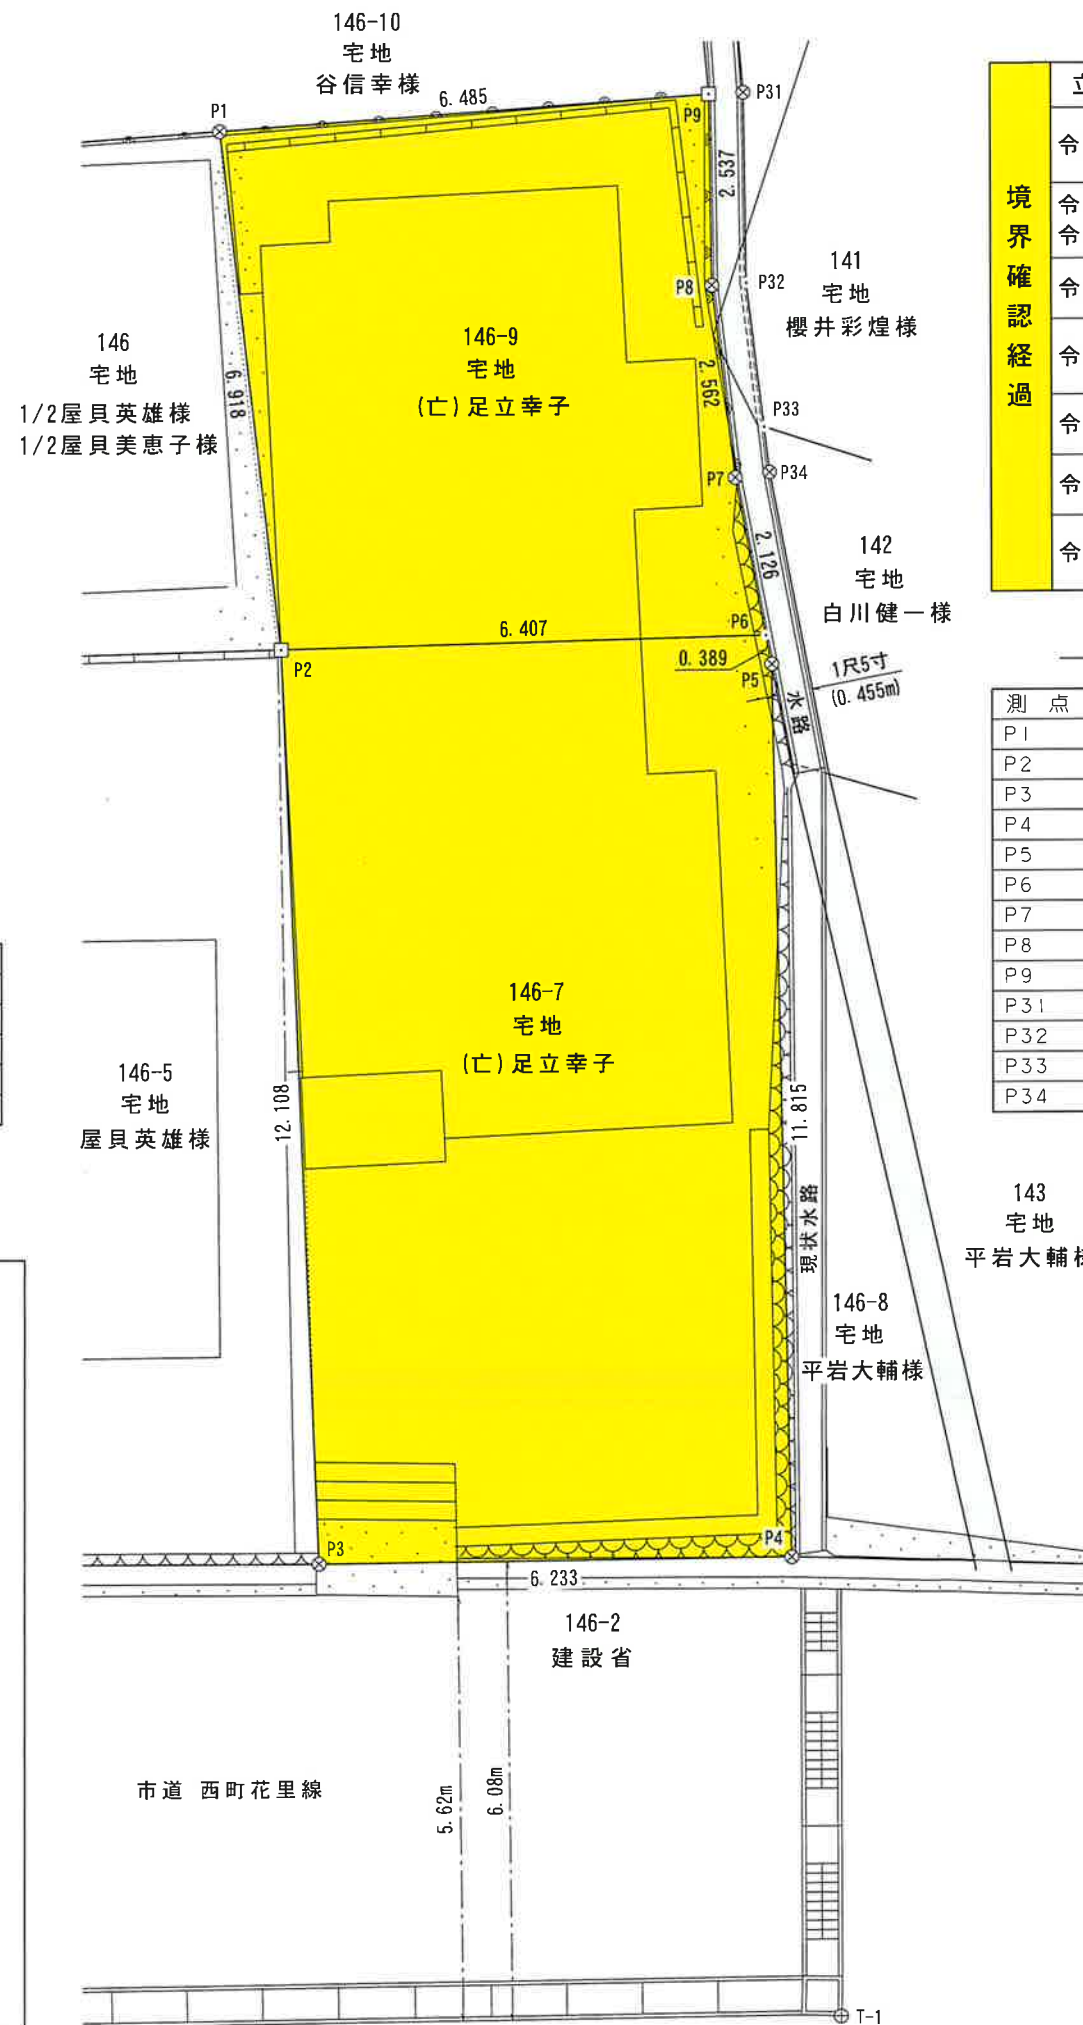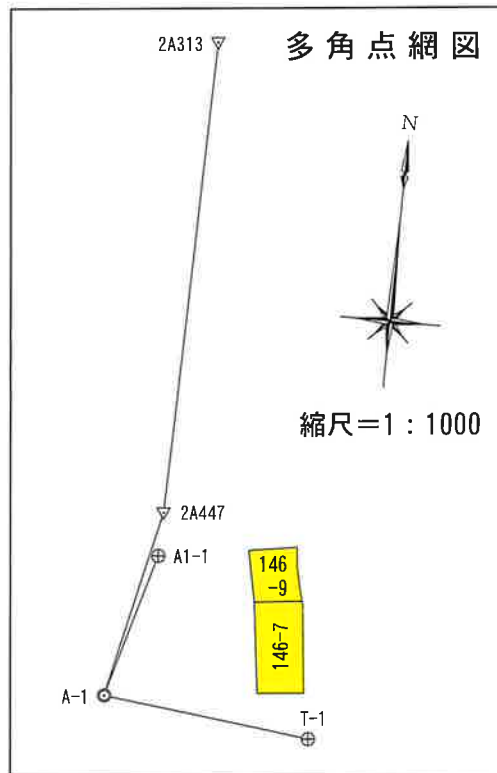

境界確認経過	立会年月日	地番	登記名義人	立会人の表示	
	令和7年9月30日	146-2 146-9先水路	高山市	管理者	高山市役所 建設部 維持課 小山純平様・相田大和様 立会確認
	令和7年9月30日 令和7年10月3日	146-7・146-9	(亡)足立幸子	親族	高山市石浦町九丁目6番地 足立誠様 立会確認
	令和7年9月30日	146-10	谷信幸	本人	高山市西町151番地 谷信幸様 立会確認
	令和7年9月30日	146 146-5	屋貝英雄・屋貝美恵子 屋貝英雄	本人	高山市西町146番地 屋貝英雄様・美恵子様 立会確認
	令和7年9月30日	141	櫻井彩煌	親族	高山市西町141番地 櫻井雅子様 立会確認
	令和7年9月30日	142	白川健一	本人	高山市上川原町90番地2 白川健一様 立会確認
	令和7年10月3日	146-8	平岩大輔	本人	石川県金沢市泉本町七丁目10番地50 平岩大輔様 立会確認

境界点座標一覧表

測点名	X座標	Y座標
P1	15165.891	8133.476
P2	15159.120	8134.899
P3	15147.116	8136.486
P4	15147.748	8142.687
P5	15159.490	8141.370
P6	15159.865	8141.263
P7	15161.909	8140.677
P8	15164.415	8140.144
P9	15166.938	8139.876
P31	15167.003	8140.327
P32	15164.487	8140.594
P33	15162.611	8140.993
P34	15162.019	8141.119

地番	146-7			
測点	Xn	Yn	(Xn+1-Xn-1) Yn	距離
P2	15159.120	8134.899	-103711.827351	12.108
P3	15147.116	8136.486	-92528.118792	6.233
P4	15147.748	8142.687	100757.608938	11.815
P5	15159.490	8141.370	98648.980290	0.389
P6	15159.865	8141.263	-3012.267310	6.407
登記面積 = 74.11 m ² (22.41 坪)		倍面積	154.375775	
		面積	77.1878875	
		地積	77.18 m ²	
		坪数	23.34 坪	

地番	146-9			
測点	Xn	Yn	(Xn+1-Xn-1) Yn	距離
P1	15165.891	8133.476	-63587.515368	6.918
P2	15159.120	8134.899	-49020.901374	6.407
P6	15159.865	8141.263	22705.982507	2.126
P7	15161.909	8140.677	37040.080350	2.562
P8	15164.415	8140.144	40936.784176	2.537
P9	15166.938	8139.876	12014.456976	6.485
登記面積 = 43.76 m ² (13.23 坪)		倍面積	88.887267	
		面積	44.4436335	
		地積	44.44 m ²	
		坪数	13.44 坪	

※ 本図記載の坪数は、m²×0.3025 にて算出しています。
(小数点第3位以下 切捨て)

境界線の種類	
田	コンクリート杭
区	プラスチック杭
⊗	金属釘
□	プレート
⊙	刻印
○	木杭
△	マーキング
—	計算点

箇所名	高山市西町146番7・146番9		
図面名	確定測量図		
座標系	世界測地系 第Ⅶ系 (測地成果2011)		
測量年月日	令和7年10月3日		
縮尺	1:100	図面番号	
高山市上岡本町8丁目460番地 株式会社 栄和ジオプレス 土地家屋調査士 大保木・小林合同事務所			