


座標求積表

地番 3068-1、3068-6				
測点	X _n	Y _n	(X _{n+1} -X _{n-1}) Y _n	距離
SS1	17373.116	7004.777	368892.571151	22.209
1	17373.361	7026.985	-126598.161760	18.415
PL7C	17355.100	7024.605	-216765.261090	12.705
A7-1	17342.503	7022.947	-118659.712512	4.336
A8-1	17338.204	7022.381	-152097.750079	17.509
EK14	17320.844	7020.095	-122893.783070	14.421
S2	17320.698	7005.674	366200.591328	52.425
			倍面積	-1921.506032
			面積	960.7530160
			地積	960.75 m ²
			坪数	290.62 坪

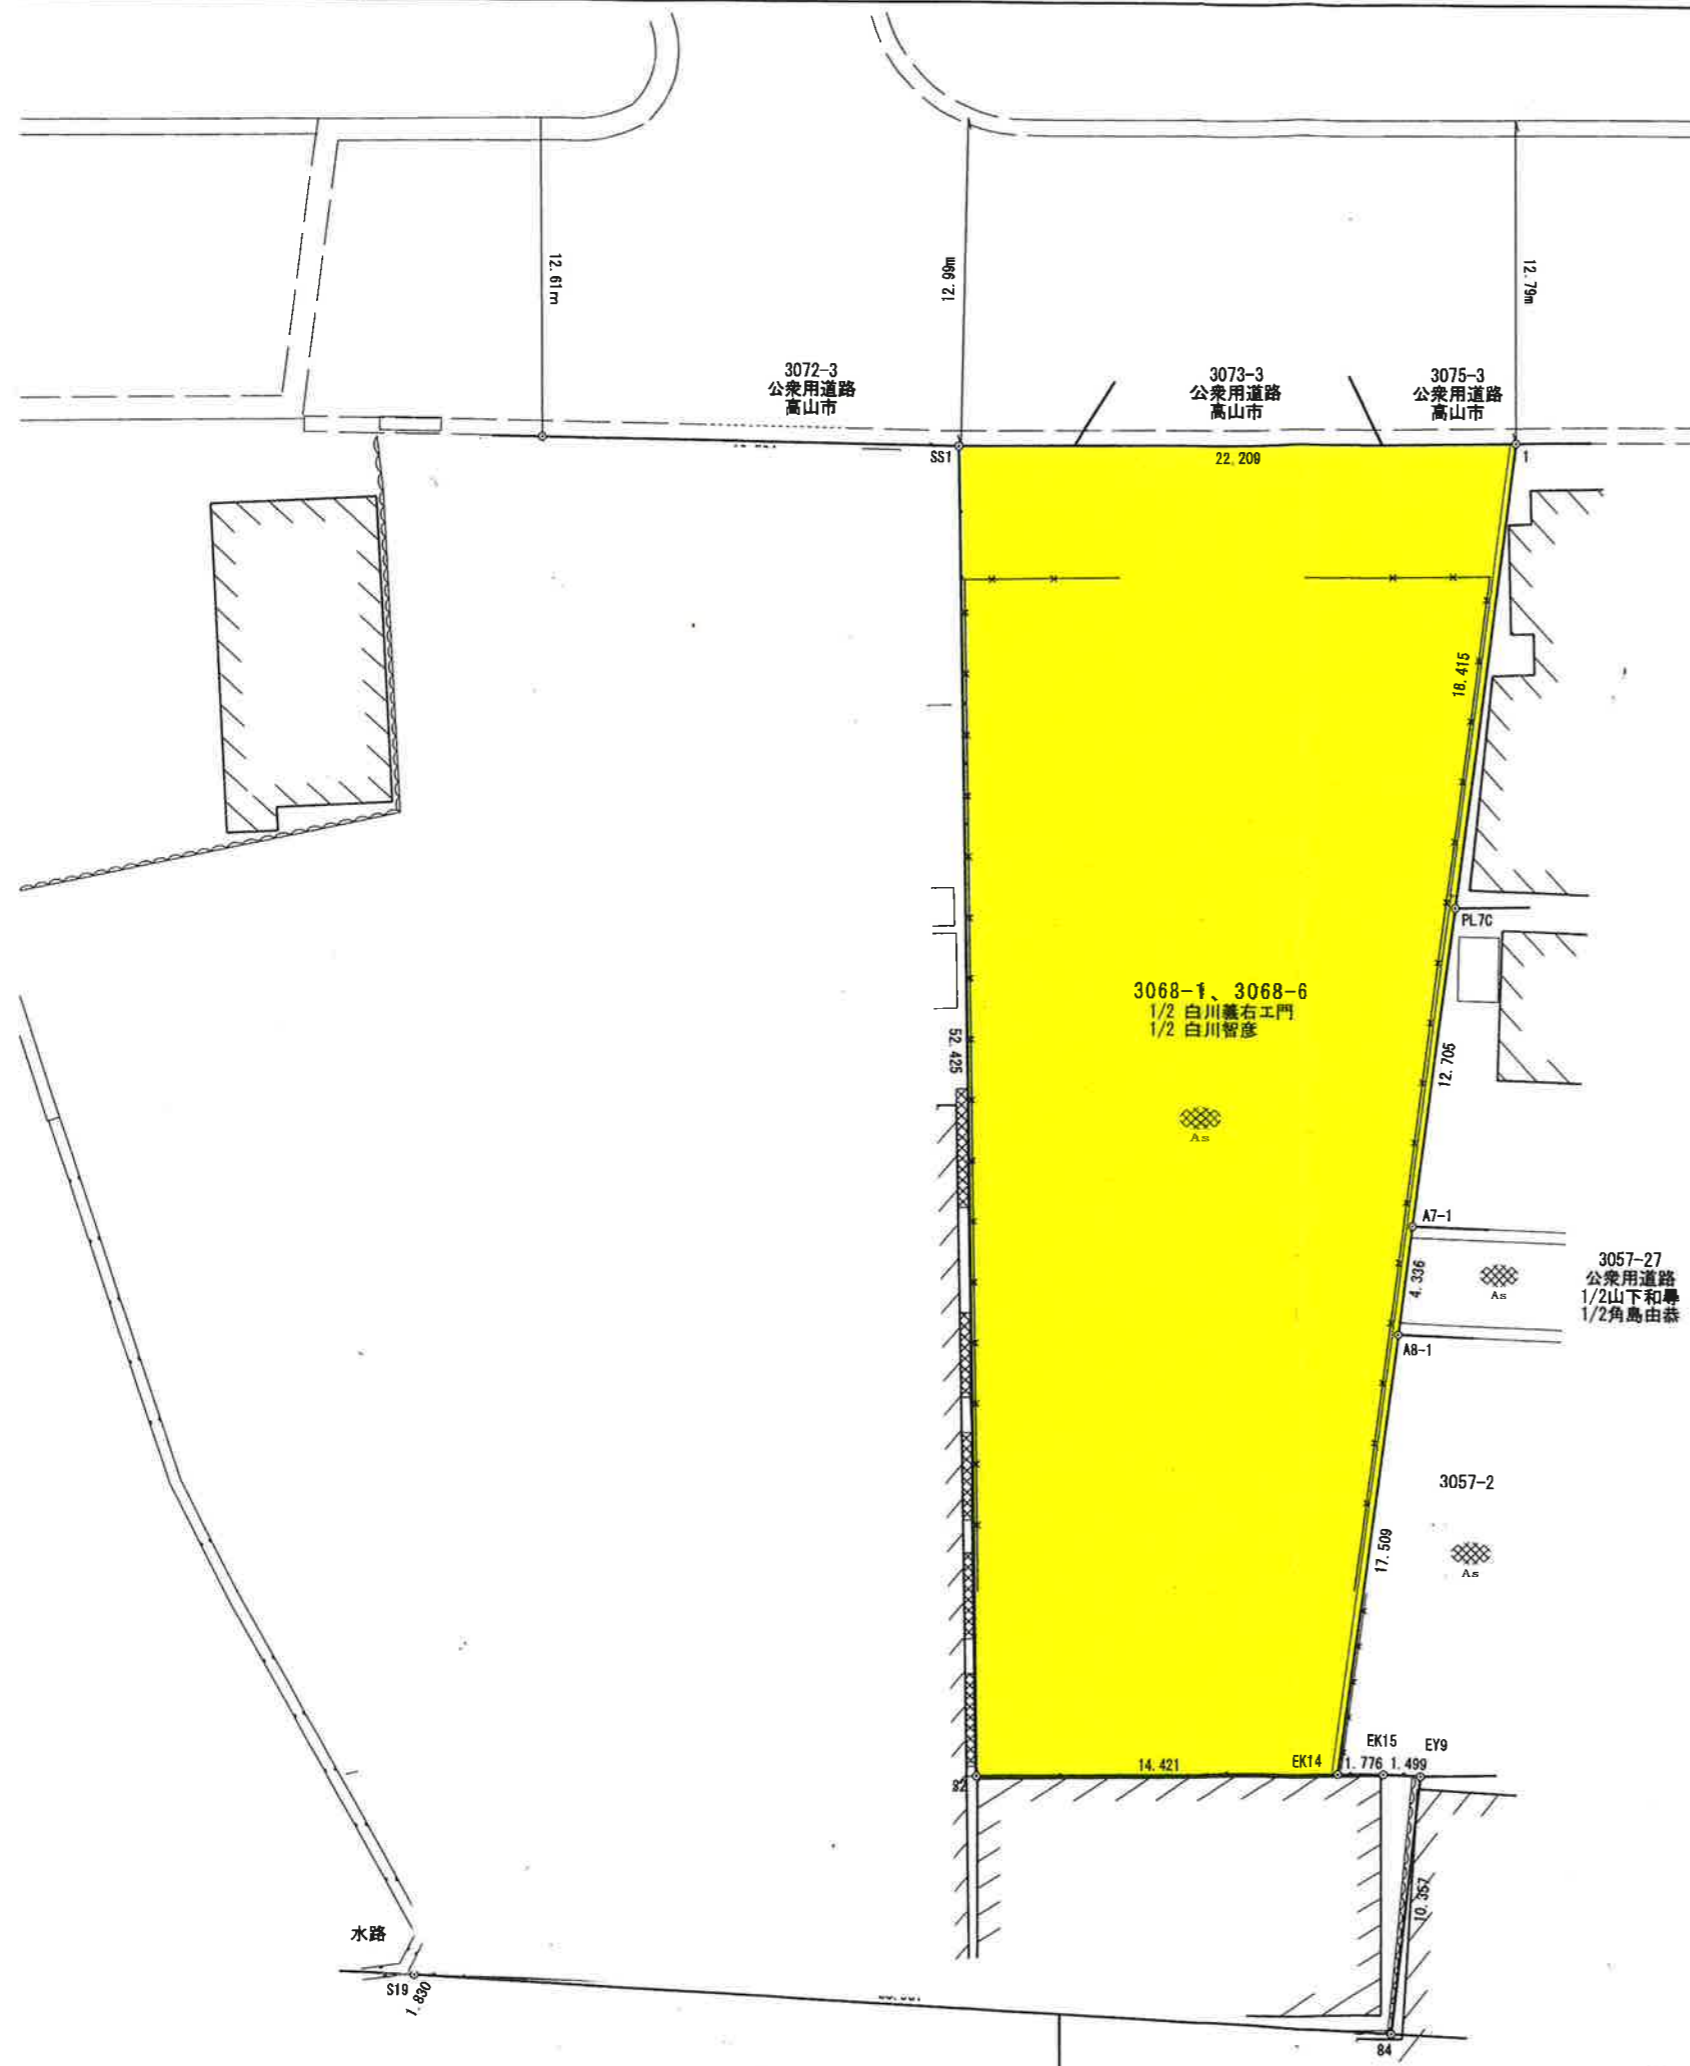

※本図面の3068番1、3068番6については境界確定したものです。
3072番1外は現況測量のみであり参考図です。

箇所名	高山市下岡本町3068番1、3068番6		
図面名	仮求積図		
作成年月	令和2年10月		
縮尺	1:300	図面番号	
岐阜県高山市上岡本町8丁目460番地 株式会社 栄和ジオプレス 土地家屋調査士 大保木・小林合同事務所			